

VILLE DE NOISY LE SEC

Triangle Ouest

RUE DE PARIS / AVENUE GALLIENI



MAITRISE D'OUVRAGE

LINKCITY ILE DE FRANCE
CHALLENGER - 1 AVENUE EUGENE FREYSSINET
78280 GUYANCOURT

MAITRE D'OEUVRE

CASTRO DENISSOF ASSOCIES
32 BOULEVARD DE
MENILMONTANT
75020 PARIS

B.E.T. STRUCTURE

BOUYGUES BATIMENT ILE DE
FRANCE - HABITAT SOCIAL
CHALLENGER - 1 AVENUE
EUGENE FREYSSINET
78280 GUYANCOURT

PAYSAGISTE

LAND'ACT
47 RUE JULES GUESDE
92300 LEVALLOIS

B.E.T. FLUIDES & ENVIRONNEMENT

PROJEX / DIAGOBAT
13 RUE DE LA PERDRIX
95957 ROISSY CHARLES DE GAULLE

BUREAU DE CONTROLE

BTP CONSULTANTS
202 QUAI DE CLICHY
92110 CLICHY

PRINCIPE DE MATERIALISATION DES ENSEIGNES

PERMIS DE CONSTRUIRE

Date:
19/04/2019

Echelle

PC-A2


Modifications

Dates Indice





1 Coupe L - 50e
Ech : 1 : 50

2 Élévation entrée - 50e
Ech : 1 : 50

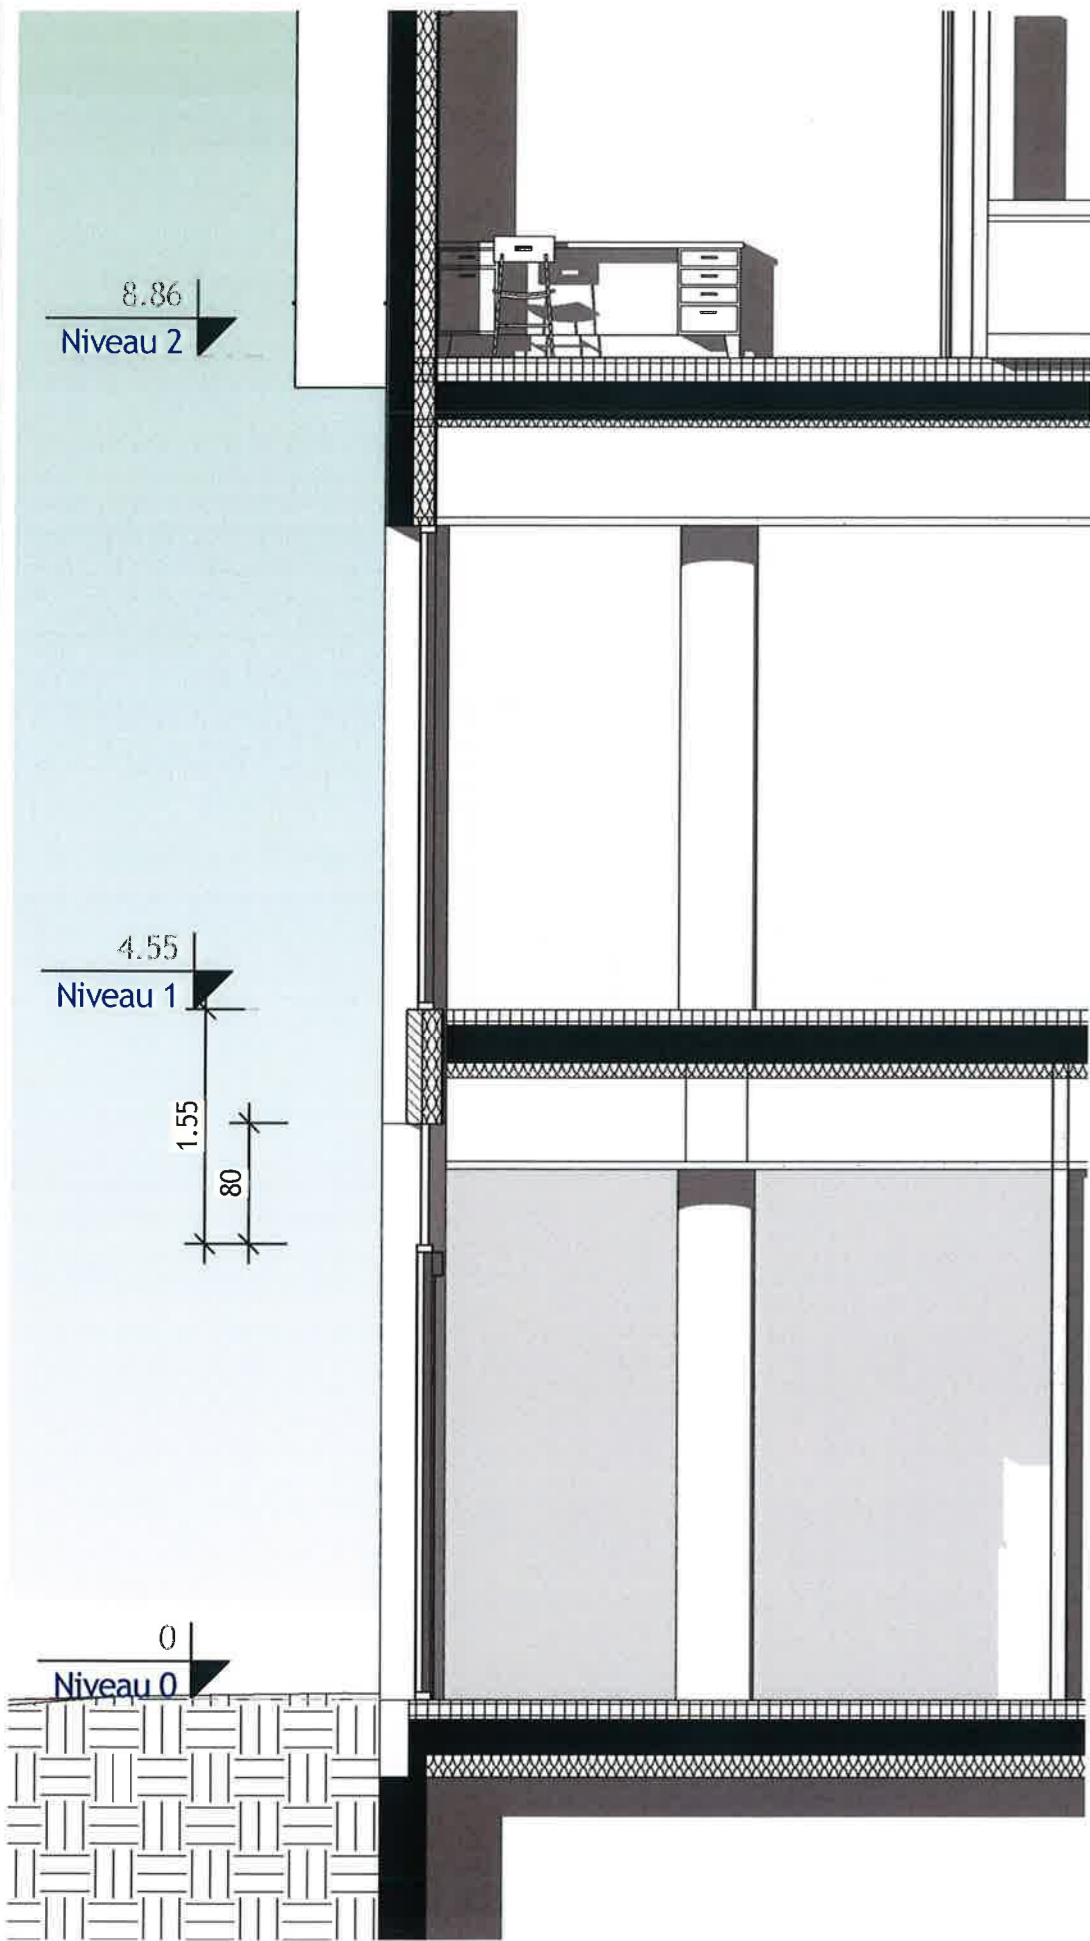

1 Coupe T - 50e
Ech : 1 : 50

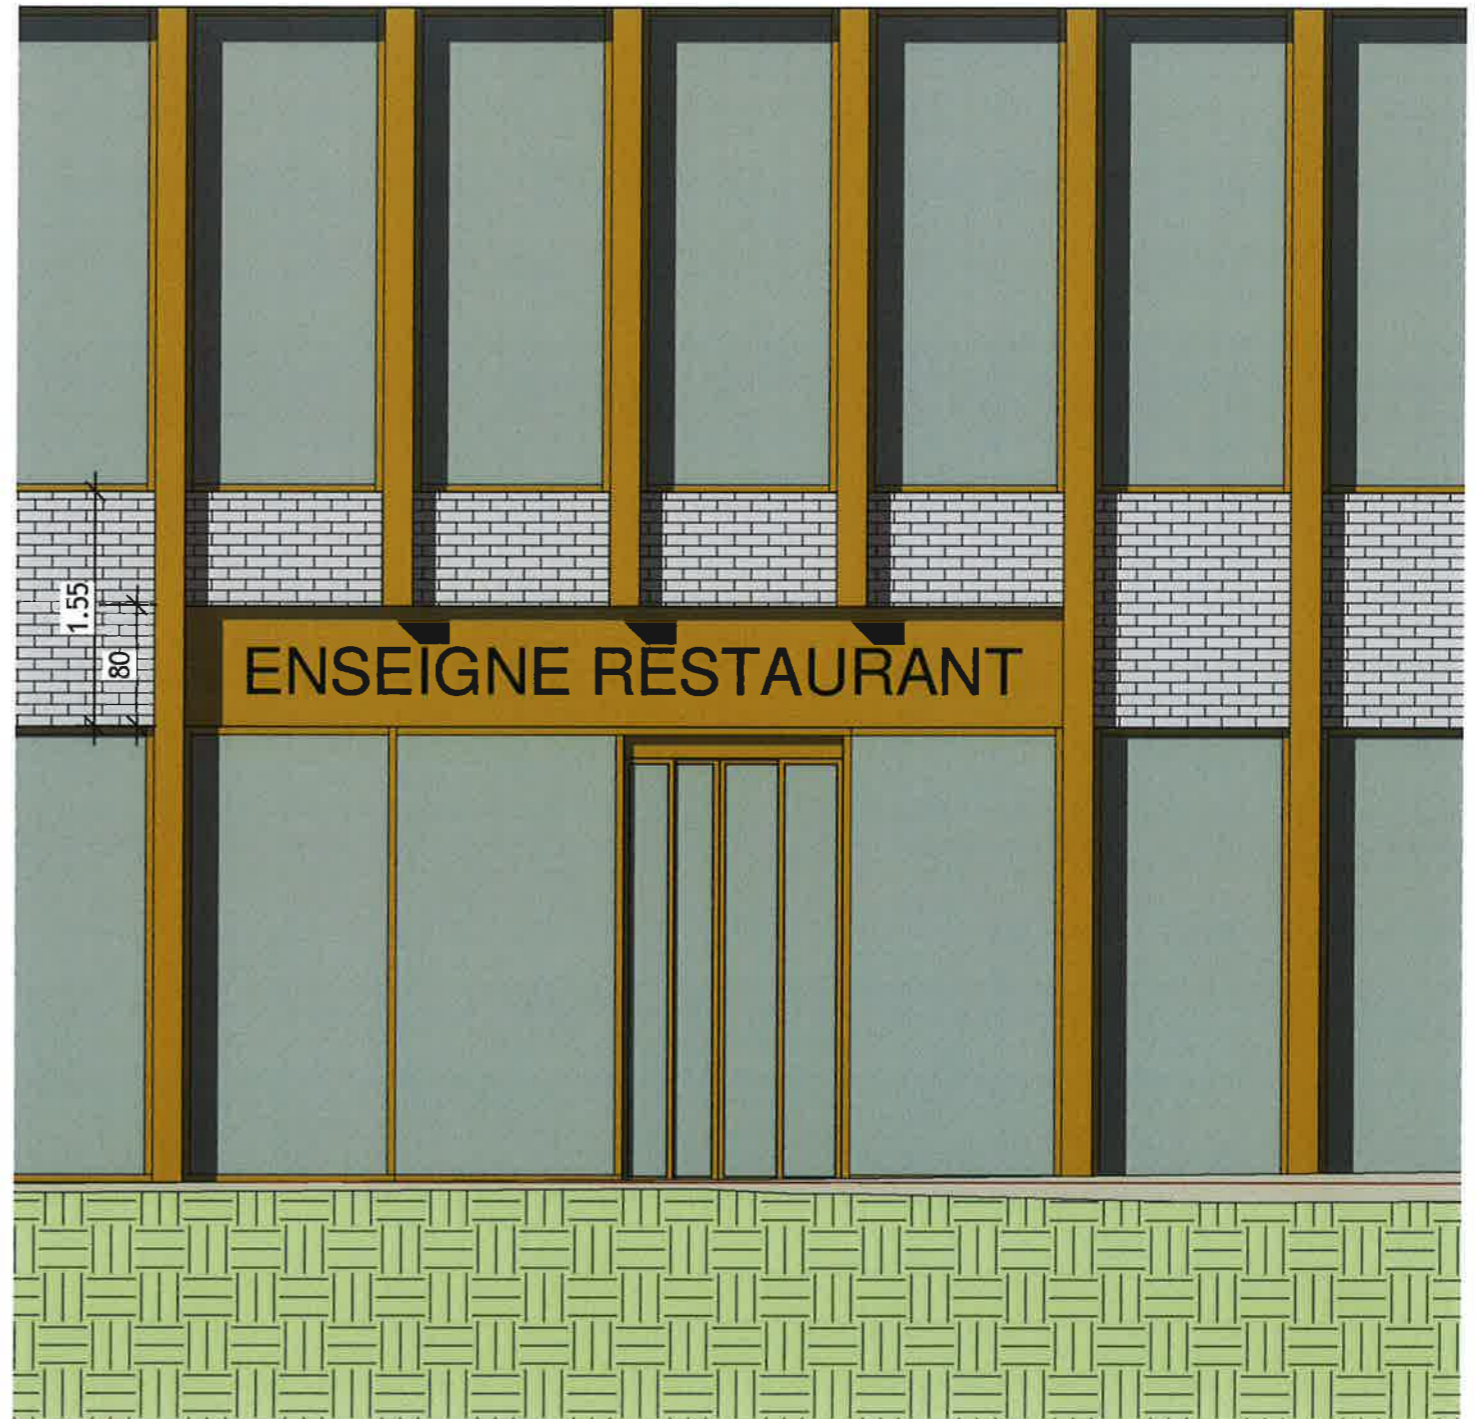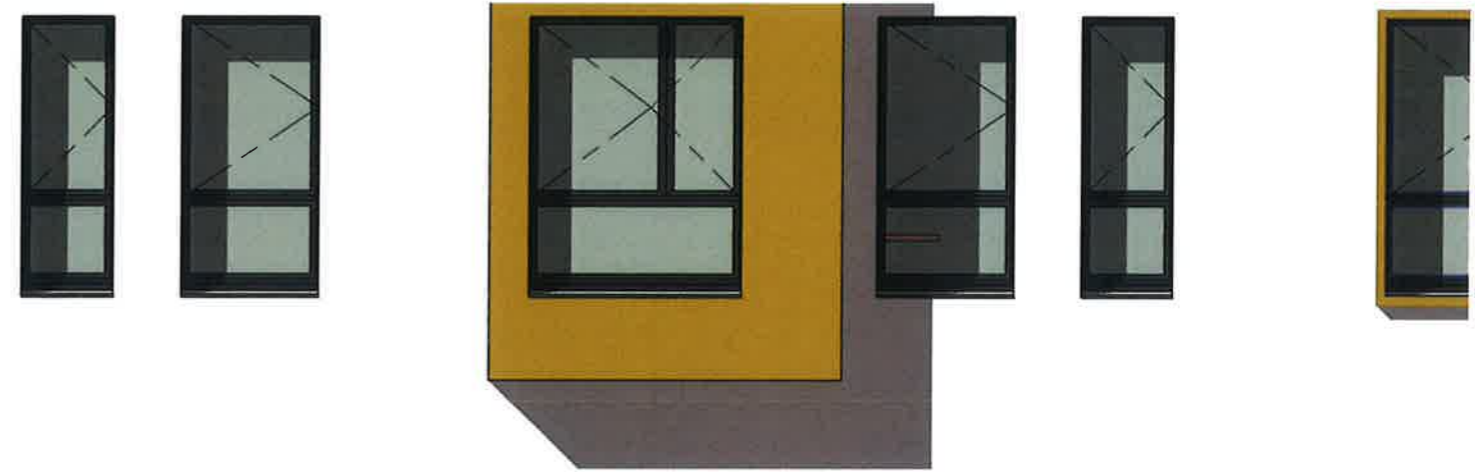

2 Elévation Nord Entree Bowling
50e 1 : 50

LINKCITY

Triangle Ouest
Triangle Ouest

PC

ENSEIGNES - RESTAURANT/BOWLING


1 : 50

Echelle

CASTRO DENISSOF ASSOCIÉS

PC-A2-2

19/04/2019

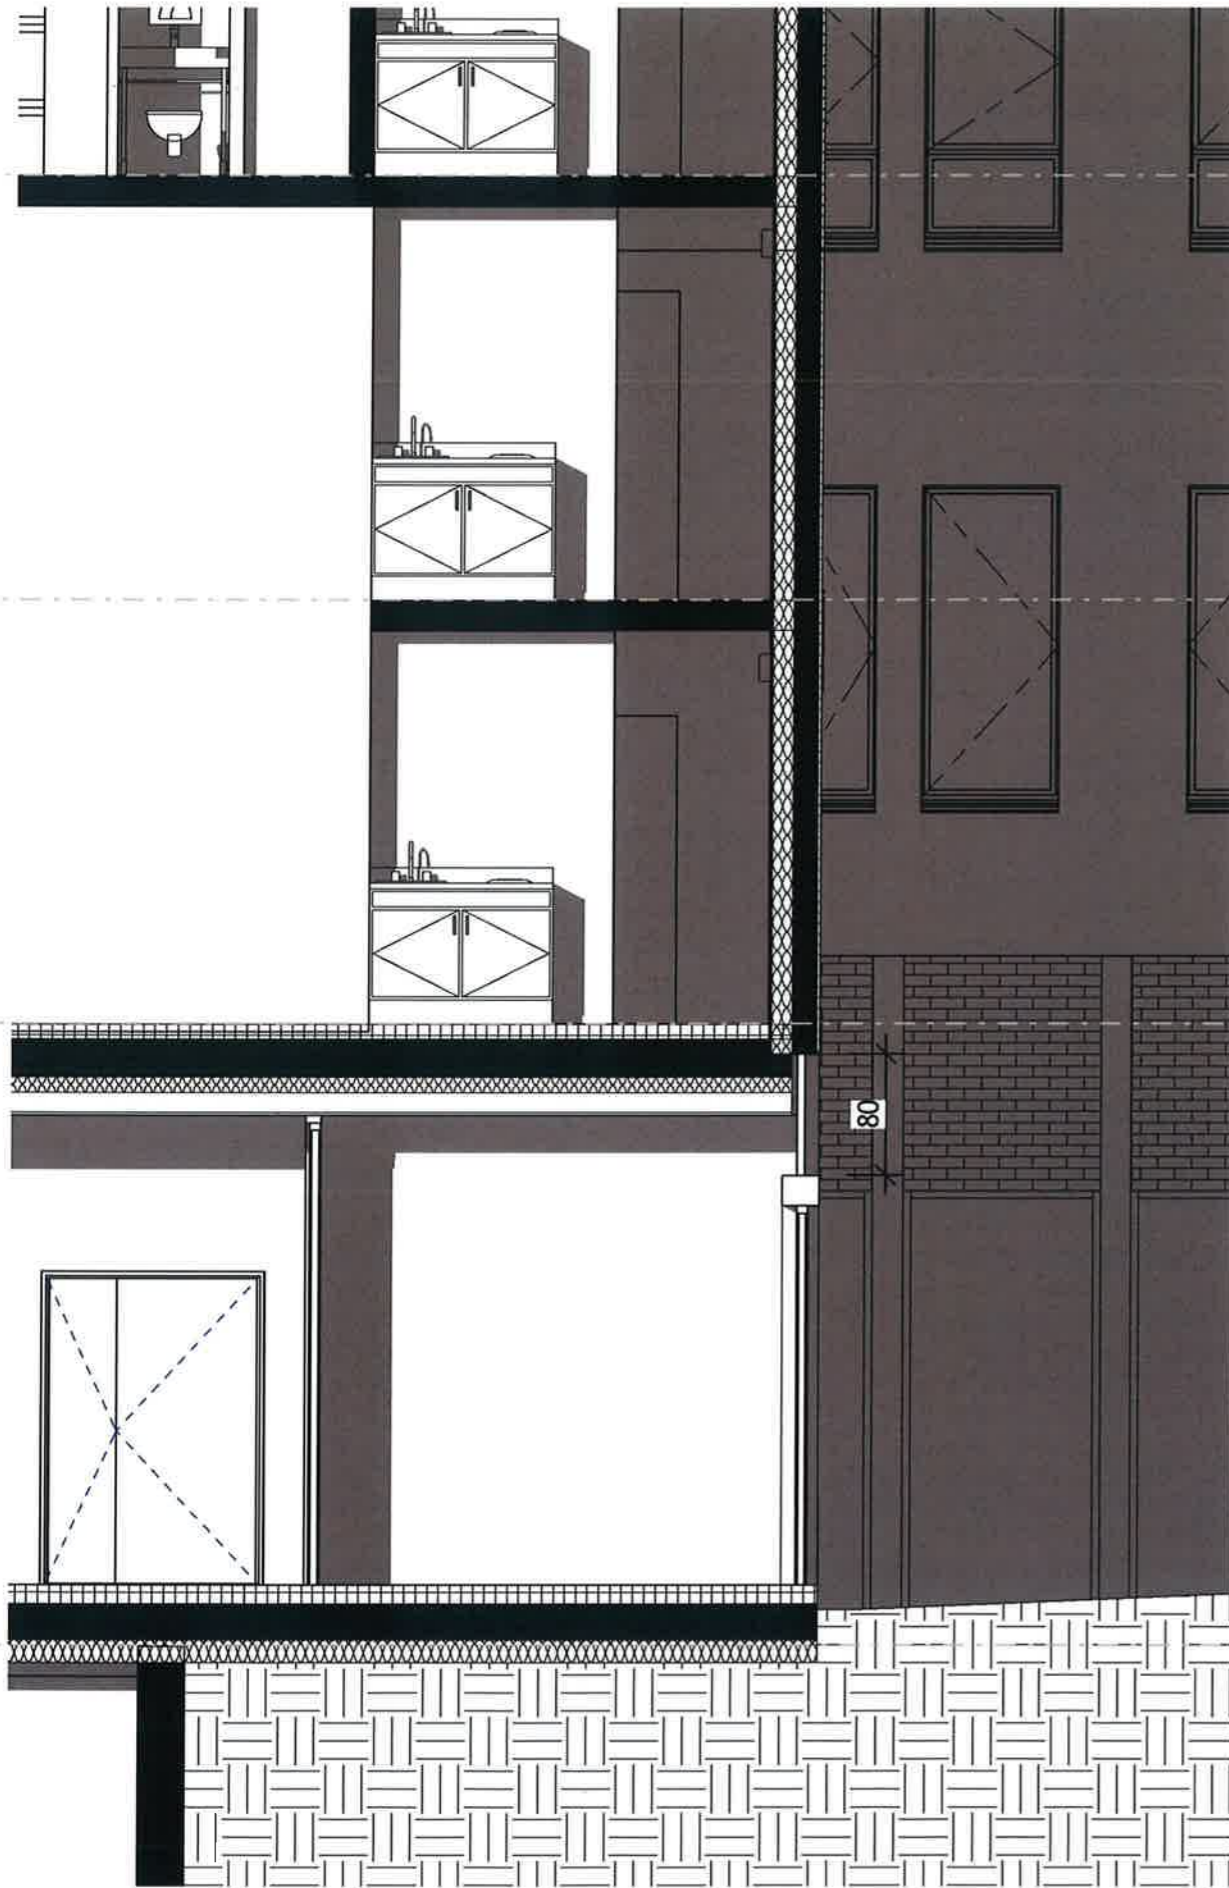


1 Coupe RM - 50e
Ech : 1 : 50

9.70
Niveau 3 RM

6.90
Niveau 2 RM

4.10
Niveau 1 RM

0
Niveau 0

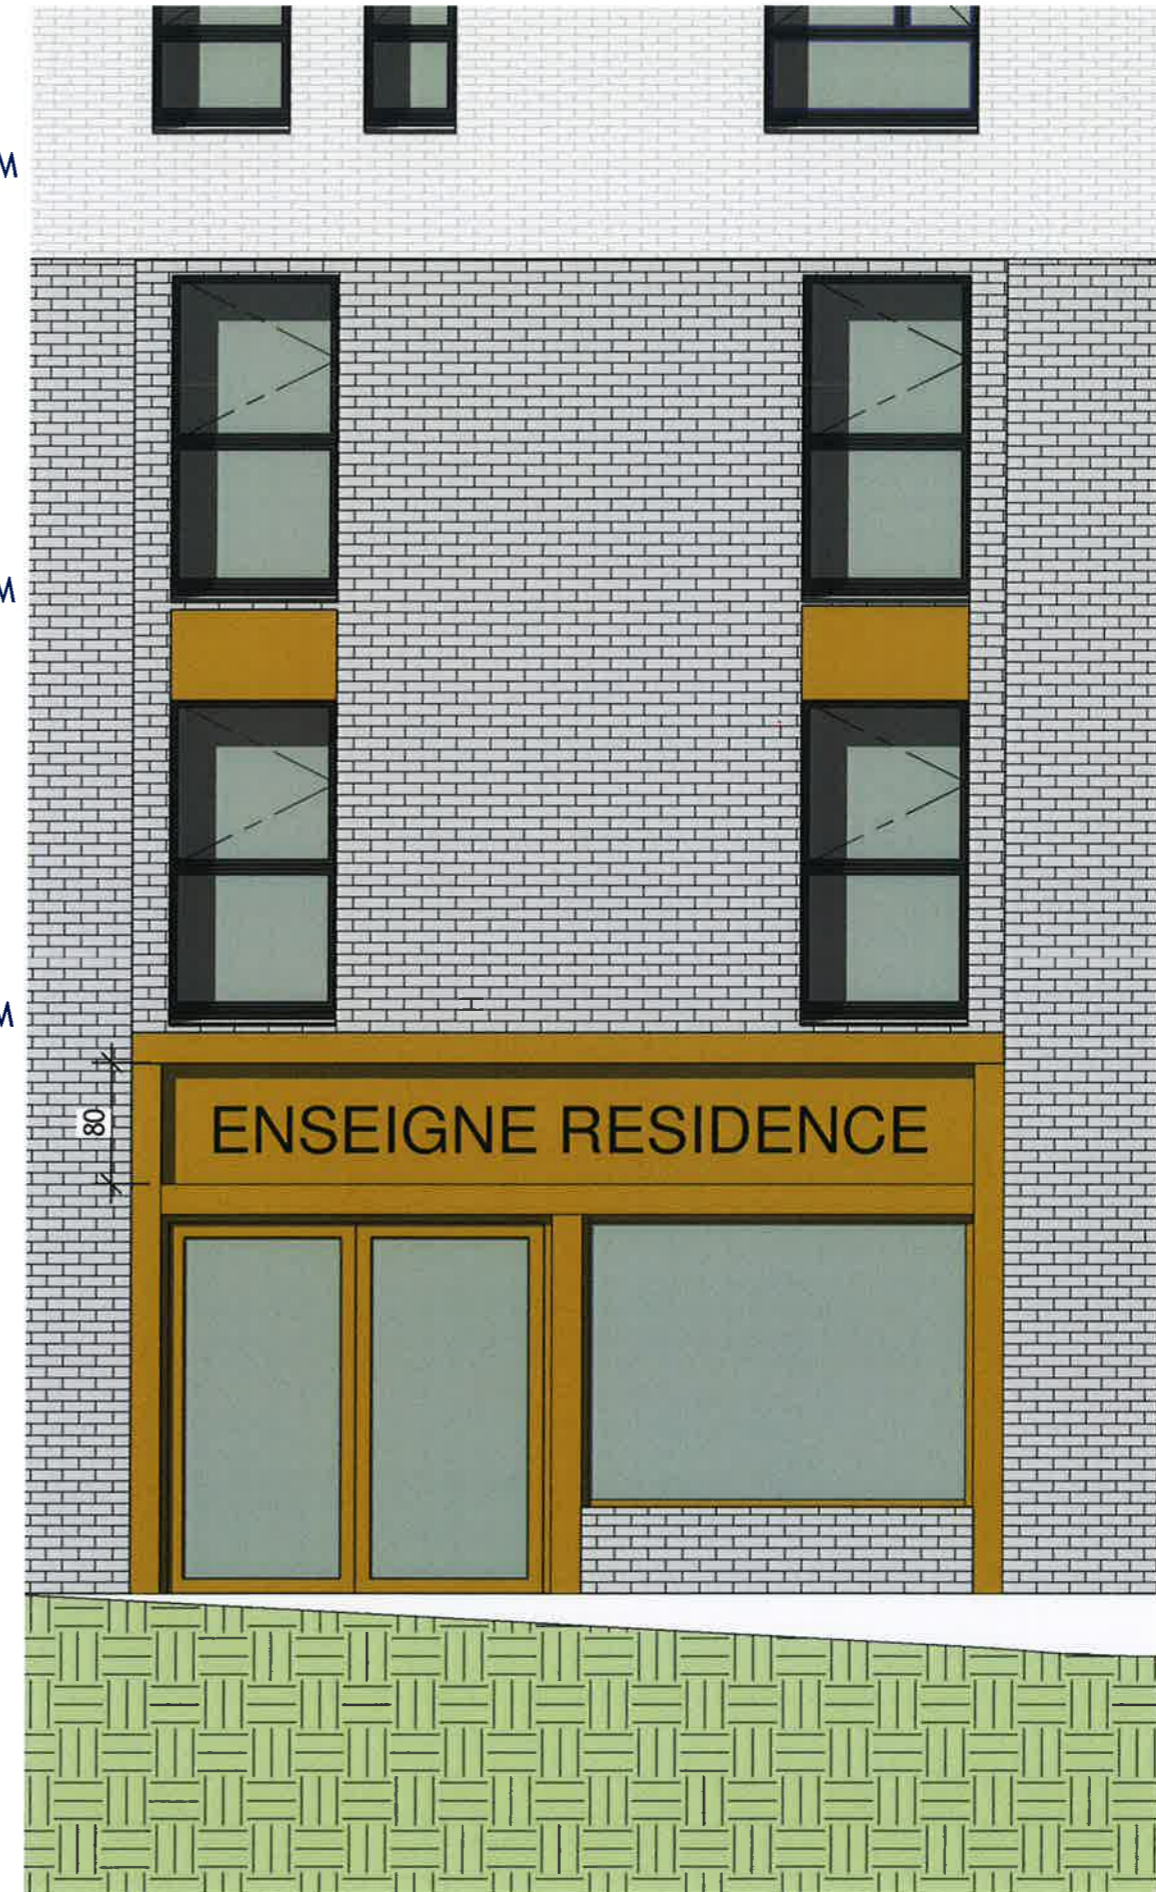

2 Coupe Entree RM
Ech : 1 : 50

LINKCITY

Triangle
Ouest
Triangle Ouest

PC

ENSEIGNES - RESIDENCE MOBILITE

1 : 50

Echelle

CASTRO
DENISSOF
ASSOCIÉS

PC-A2-3


19/04/2019




1 Elévation Ouest - Enseigne
Ech : 1 : 200



2 Elévation Ouest - Enseigne ZOOM
Ech : 1 : 50

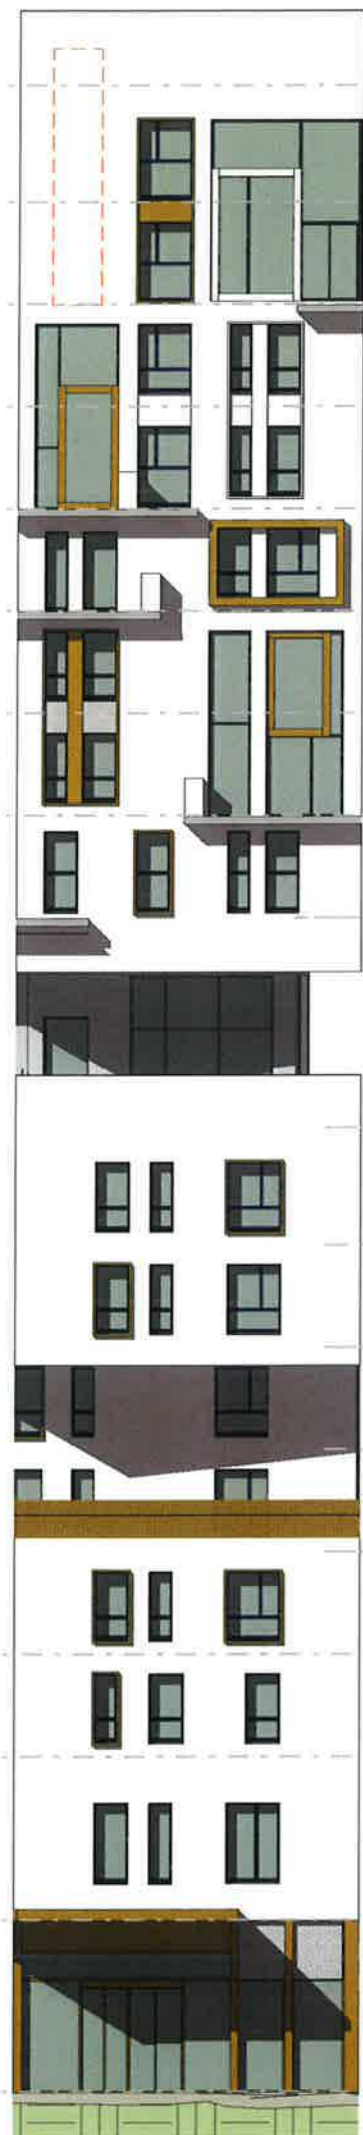

- 53.00 Toiture RE
- 49.90 Niveau 16
- 47.20 Niveau 15
- 44.50 Niveau 14
- 41.80 Niveau 13
- 39.10 Niveau 12
- 36.40 Niveau 11
- 33.70 Niveau 10
- 31.00 Niveau 9
- 25.46 Niveau 8
- 22.36 Niveau 7
- 19.66 Niveau 6
- 16.96 Niveau 5
- 14.26 Niveau 4
- 11.56 Niveau 3
- 8.86 Niveau 2
- 4.55 Niveau 1
- 0 Niveau 0

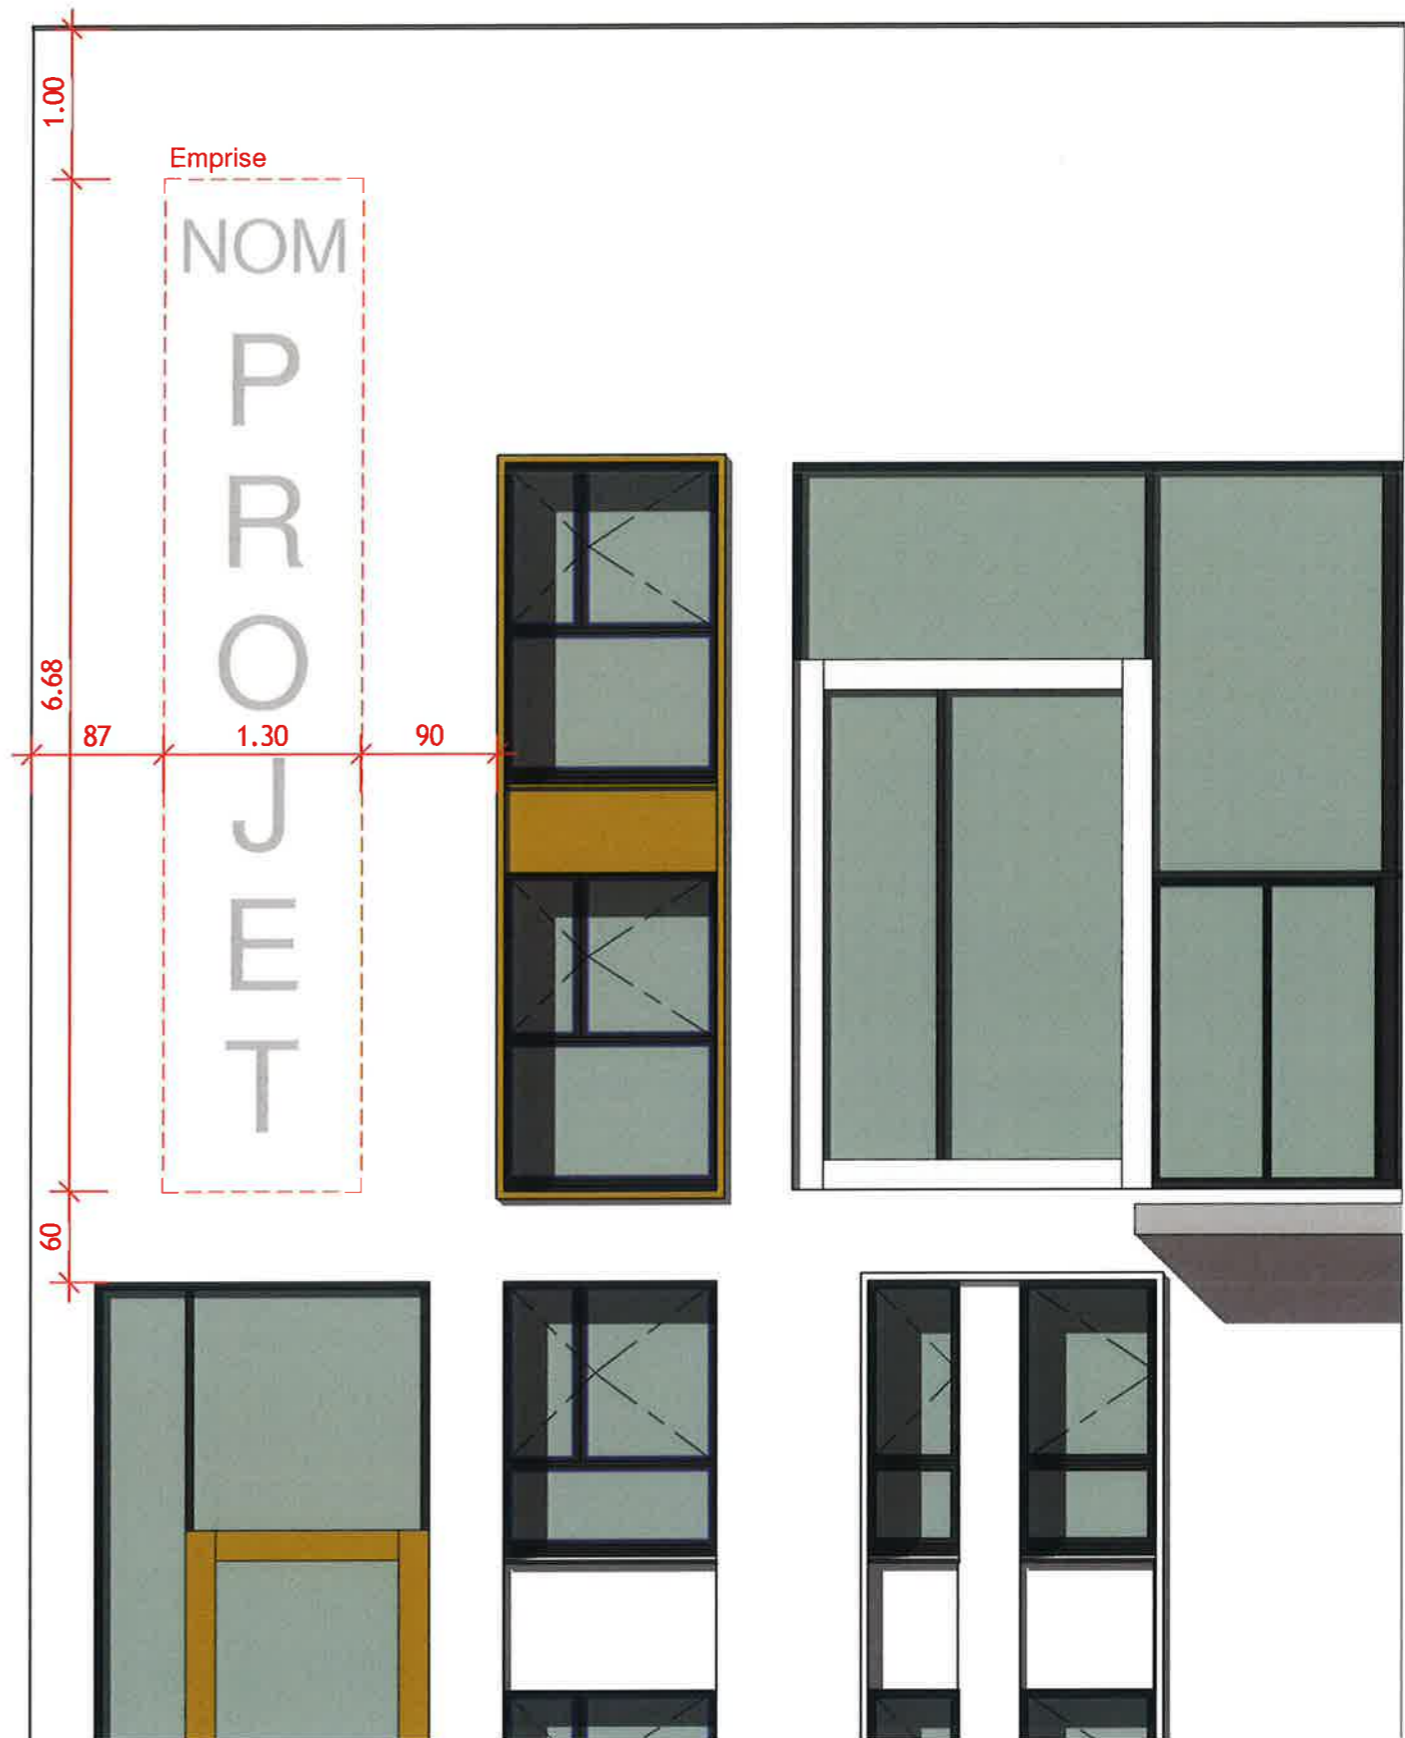

② Elévation Est - Nom projet -
ZOOM: 50

① Elévation Est - Nom Projet
Ech: 1 : 200

LINKCITY

Triangle
Ouest
Triangle Ouest

PC

ENSEIGNES - NOM PROJET

Echelle Comme indiqué

CASTRO
DENISSOF
ASSOCIÉS

PC-A2-5

19/04/2019